


資料3 野洲市民病院 売店平面図 (拡大図)

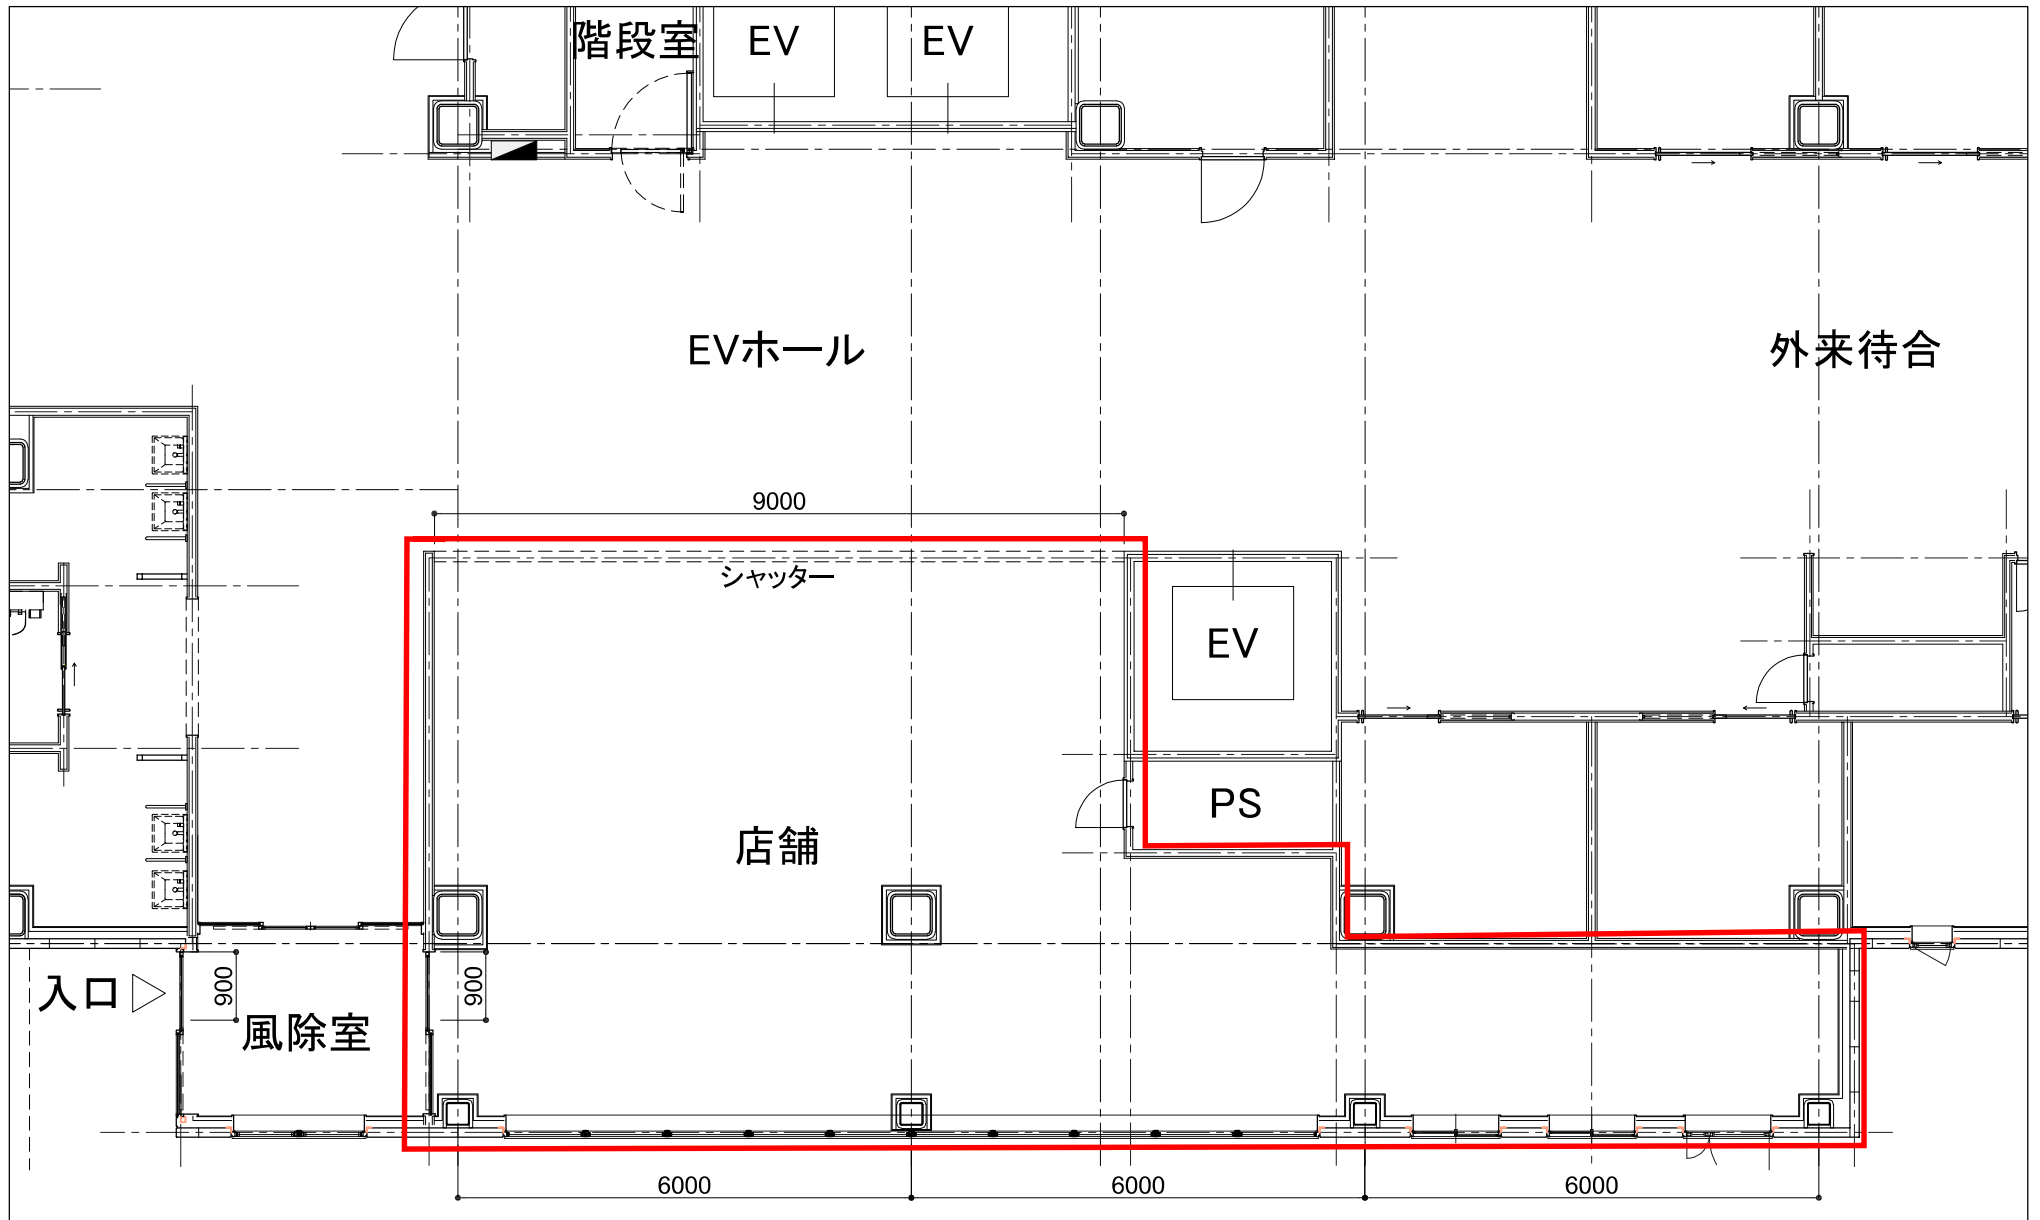

面積(壁芯): 97.70m<sup>2</sup> 天井高さ: 2.8m

A4: S=1/100